



# 1 - 1 METSZETEK M 1:100


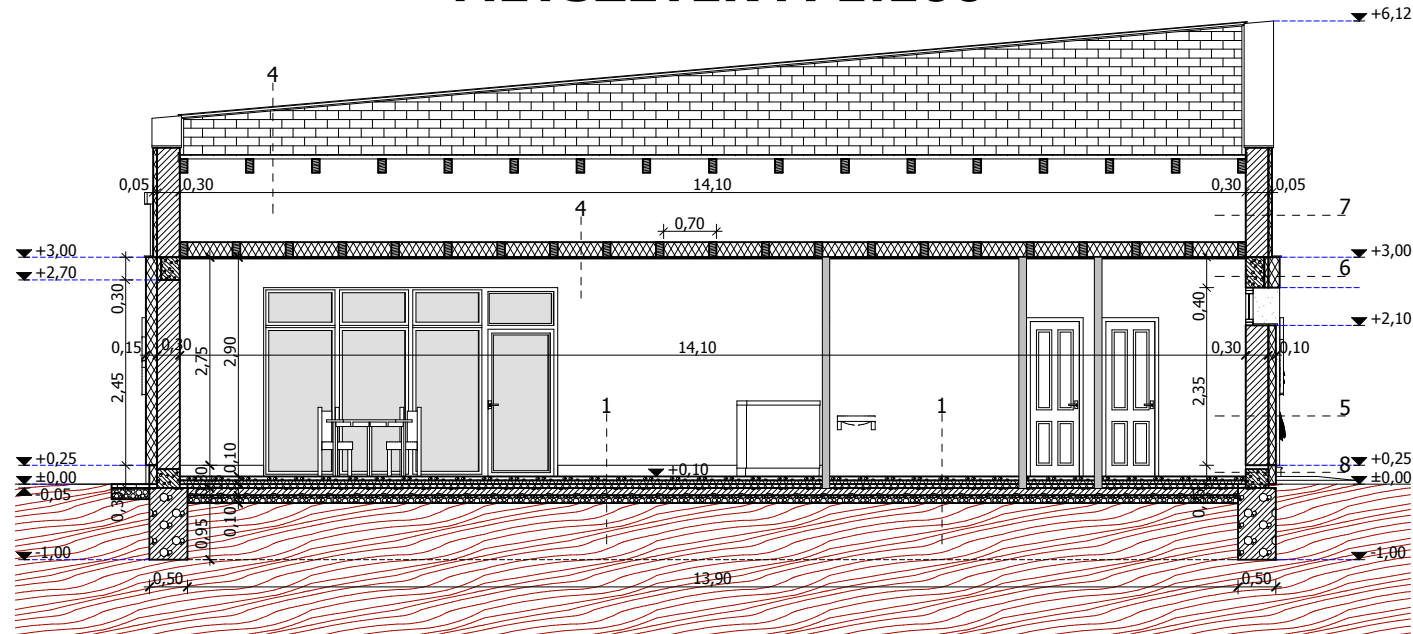


# 2 - 2

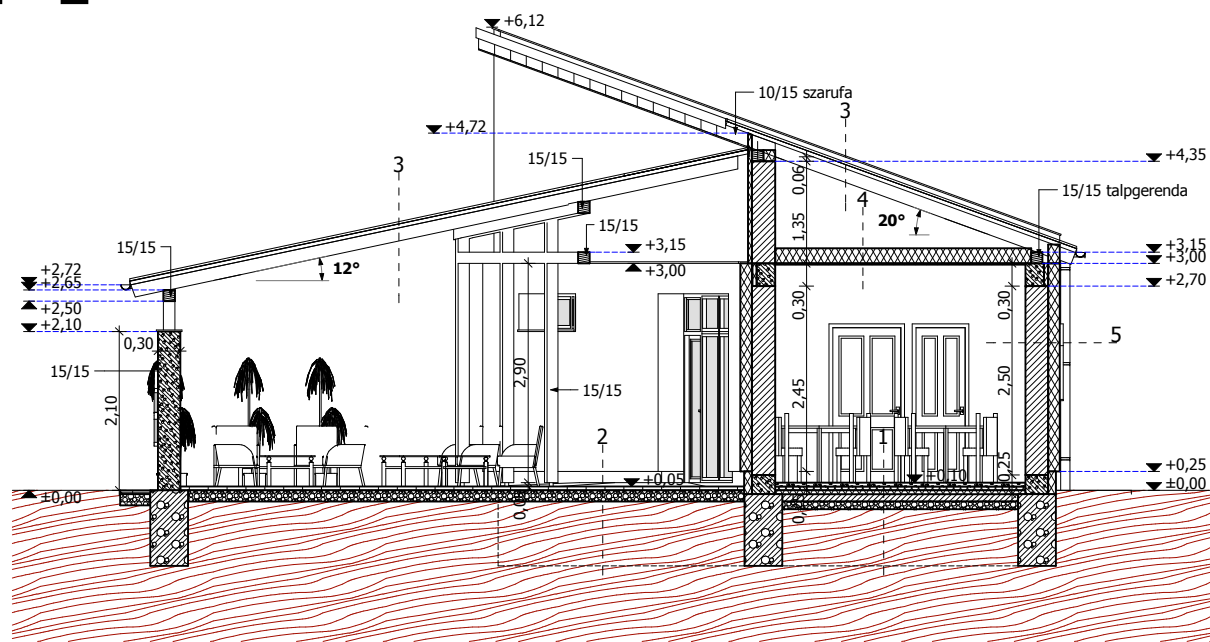

- 1**
  - kerámia burkolat 0,5 cm
  - ragasztó 0,5 cm
  - aljzatbeton 5 cm
  - technológiai szigetelés 1 rtg.
  - lépésálló hőszigetelés 10 cm
  - gv-3 vízszigetelés 1 rtg.
  - szerelőbeton 10 cm
  - kavicsagyazat 10 cm
  - termett talaj
- 2**
  - térkő burkolat 6 cm
  - ágyazóhomok 3 cm
  - kavicsagyazat 15 cm
  - termett talaj
- 3**
  - cserépfedés
  - lécezés 2,5/5
  - lambéria 1,5 cm
  - szarufa 10/15
- 4**
  - fa gerenda 10/20 (teng. táv:70 cm)
  - közte ásványgyapot hőszigetelés 20 cm
  - párazáró fólia 1 rtg.
  - lécezés 2,5/5
  - gipszkarton + festés 1,5 cm
- 5**
  - nemesvakolat 0,2 cm
  - háló+ragasztó 0,3 cm
  - eps hőszigetelés 15 cm
  - PTH 30 N+F 30 cm
  - vakolat 1,5 cm
  - festés
- 6**
  - nemesvakolat 0,2 cm
  - háló+ragasztó 0,3 cm
  - eps hőszigetelés 5+15 cm
  - vb. koszorú 25 cm
  - vakolat 1,5 cm
  - festés
- 7**
  - nemesvakolat 0,2 cm
  - háló+ragasztó 0,3 cm
  - eps hőszigetelés 5 cm
  - PTH 30 N+F 30 cm
  - vakolat 1,5 cm
  - festés
- 8**
  - lábazatvakolat 0,2 cm
  - háló+ragasztó 0,3 cm
  - xps hőszigetelés 10 cm
  - zst falazat 30 cm
  - felhajtott vízszigetelés

# ALAPRAJZ M 1:100

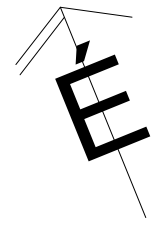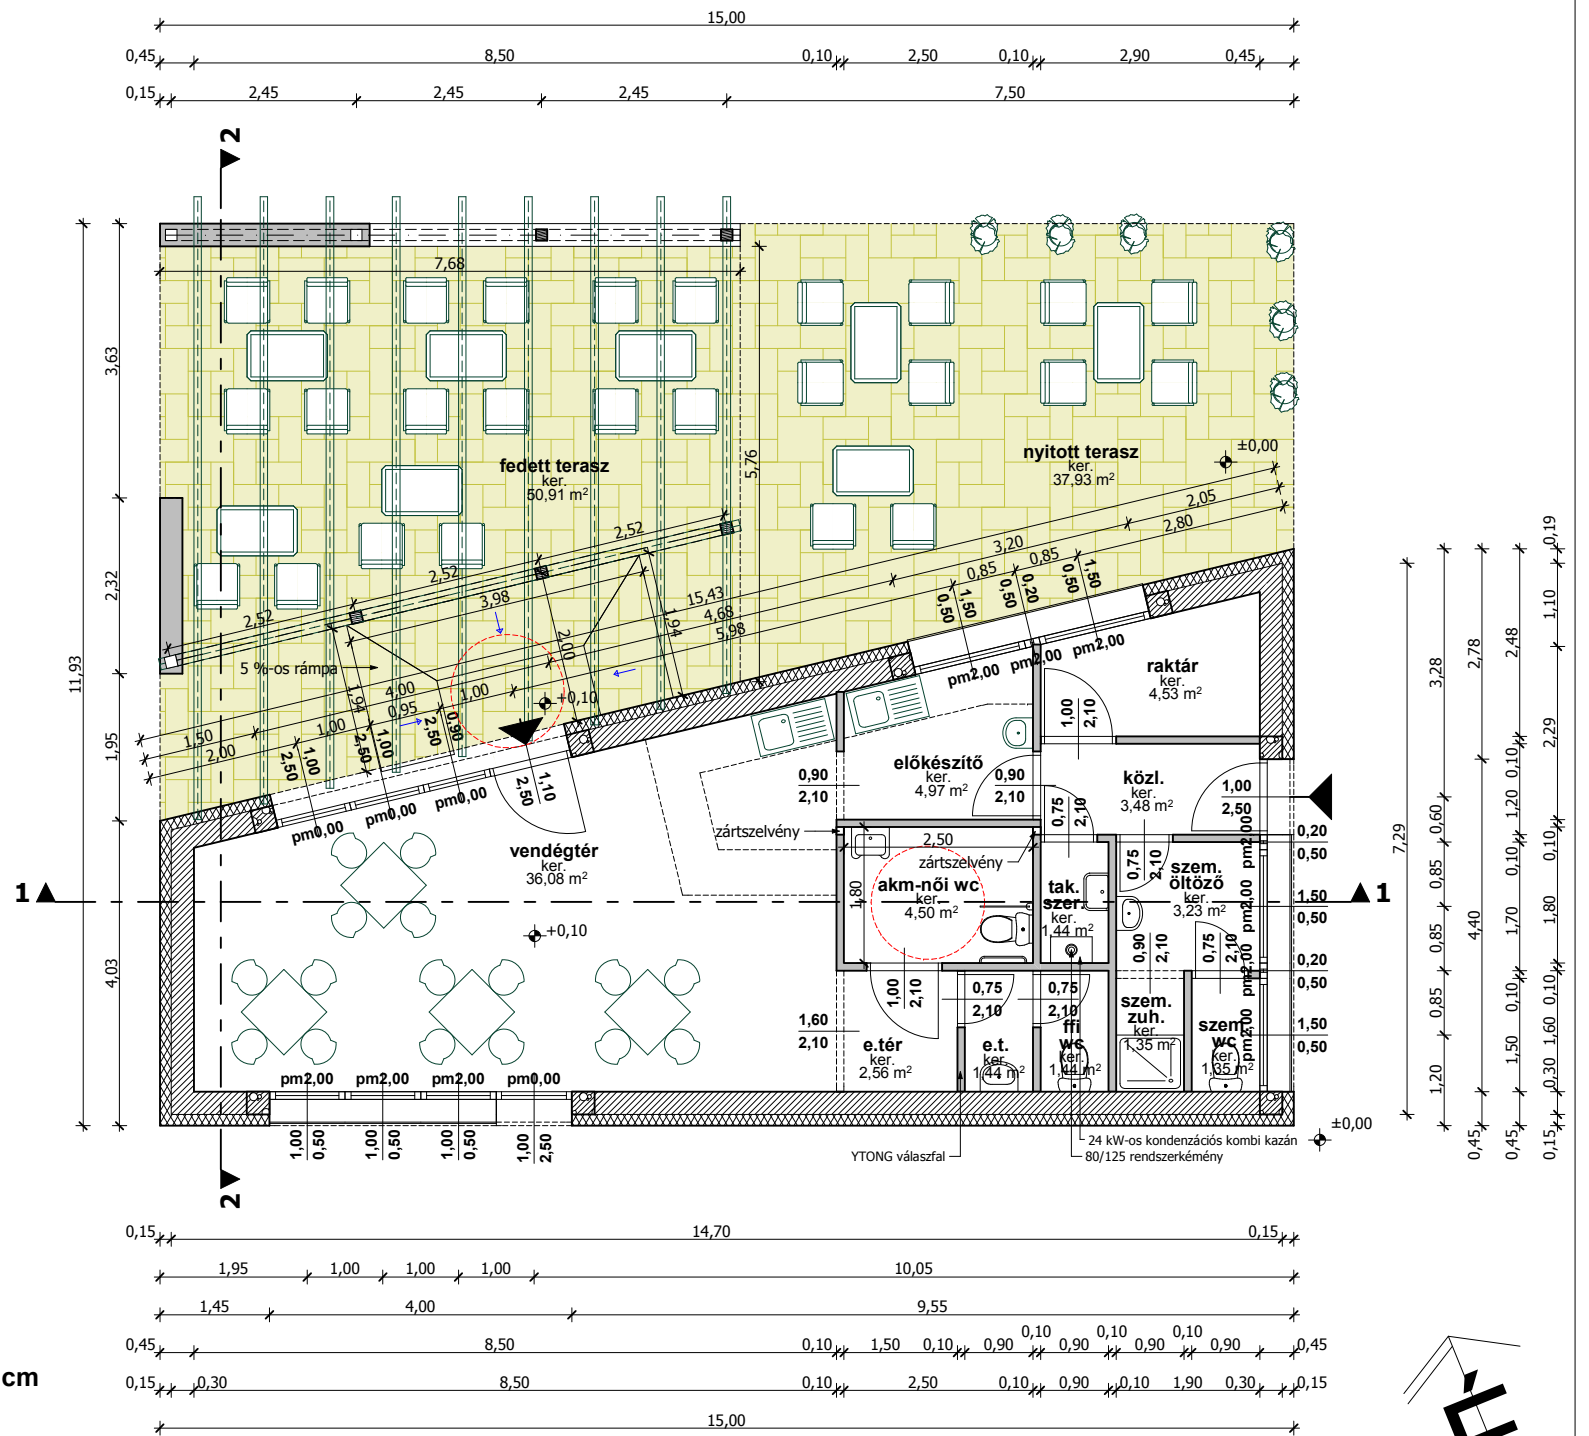

Generál tervező: <b>TBK-ÉPÍTŐ KFT.</b> 4400 Nyíregyháza Kölcsey Ferenc u. 10/a. fsz/1. Takács István ügyvezető Tel: 06305582985 Cg: 15-09-079231	Terv megnevezése: <b>CUKRÁSZDA ÉPÍTÉS</b>	Dátum: <b>2018.01.31.</b>	Építető: <b>TISZALÓK VÁROS ÖNKORMÁNYZATA</b> <b>TISZALÓK, KOSSUTH U. 67</b>	Építető aláírása:
Építész: <b>GK-STUDIÓ KFT.</b> 4440 Tiszavasvári, Nyírfá u. 2. Kovács Zoltán tervező szakmérnök TNSZ: É-15-0160	Tervfajta: <b>ENGEDÉLYEZÉSI</b>	Rajzszám: <b>E-01</b>	Építés helye: <b>TISZALÓK, KOSSUTH UTCA KÖZPARK</b>	Tervező aláírása:
Tervlap: <b>ALAPRAJZ, METSZETEK</b>	Lépték: <b>1:100</b>	Helyrajzi szám: <b>1680</b>		

A tervdokumentáció az 1999. évi LXXVI. sz. törvény alapján szerzői jogvédelem alatt áll, tartalmát vagy egyes részeit megváltoztatni, vagy máshol felhasználni a tervező hozzájárulása nélkül törvénybe ütközik!